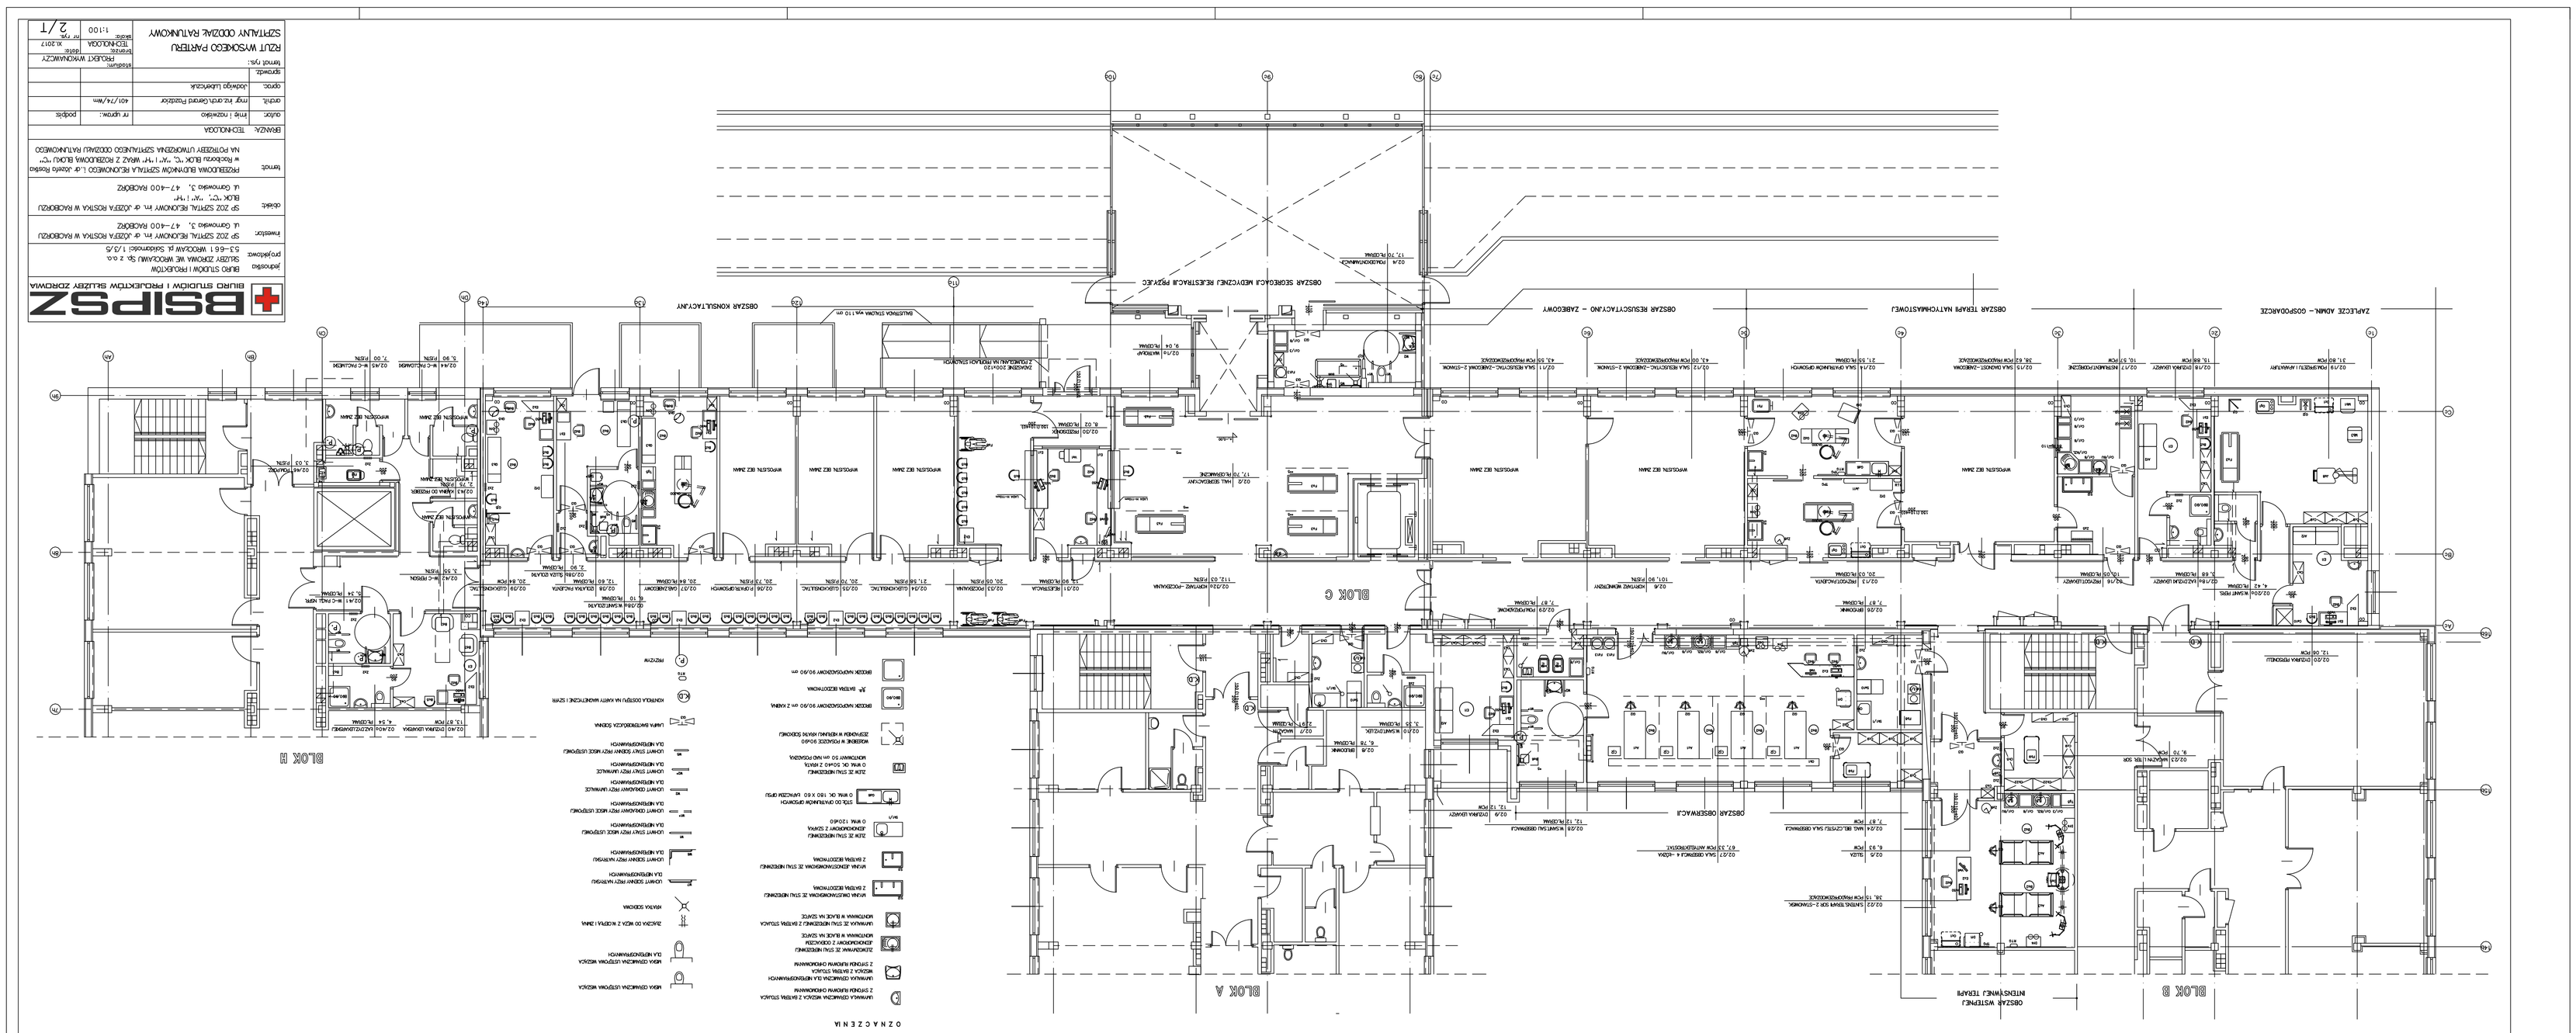
BSIPSZ
BIURO STUDIÓW I PROJEKTÓW SŁUŻBY ZDROWIA
jednostka projektowa: BIURO STUDIÓW I PROJEKTÓW SŁUŻBY ZDROWIA WE WROCŁAWIU Sp. z o.o. 53-661 WROCŁAW pl. Solidarności 1/3/5
inwestor: SP ZOZ SZPITAL REJONOWY im. dr JÓZEFA ROSTKA W RACIBÓRZU ul. Gamowska 3, 47-400 RACIBÓRZ
obiekt: SP ZOZ SZPITAL REJONOWY im. dr JÓZEFA ROSTKA W RACIBÓRZU BLOK "C", "A" i "H" ul. Gamowska 3, 47-400 RACIBÓRZ
temat: PRZEBUDOWA BUDYNKÓW SZPITALA REJONOWEGO i dr Józefa Rostka w Racibórzu BLOK "C", "A" i "H" WRAZ Z ROZBUDOWĄ BLOKU "C" NA POTRZEBY UTWORZENIA SZPITALNEGO ODDZIAŁU RATUNKOWEGO
BRANŻA: TECHNOLOGIA
autor: mgr inż. Gerard Pazdzior
ogrodz. Jadwiga Lubelczyk
sprawdz.
temat rys.: PROJEKT WYKONAWCZY
TECHNOLOGIA
RZUT WYSOKIEGO PARTERU
SZPITALNY ODDZIAŁ RATUNKOWY
1:100
2/T
BLOK A
BLOK B
BLOK C
BLOK H
OBSZAR KONSULTACYJNY
OBSZAR SEGREGACJI MEDYCZNEJ REJESTRACJI PRZYJĘĆ
OBSZAR RESUSCYTACYJNO - ZABIEGOWY
OBSZAR TERAPII NATYCHMIASTOWEJ
ZAPLECZE ADMIN. - GOSPODARCZE
OBSZAR OBSERWACJI
OBSZAR WSTĘPNEJ INTENSYWNEJ TERAPII
OZNACZENIA